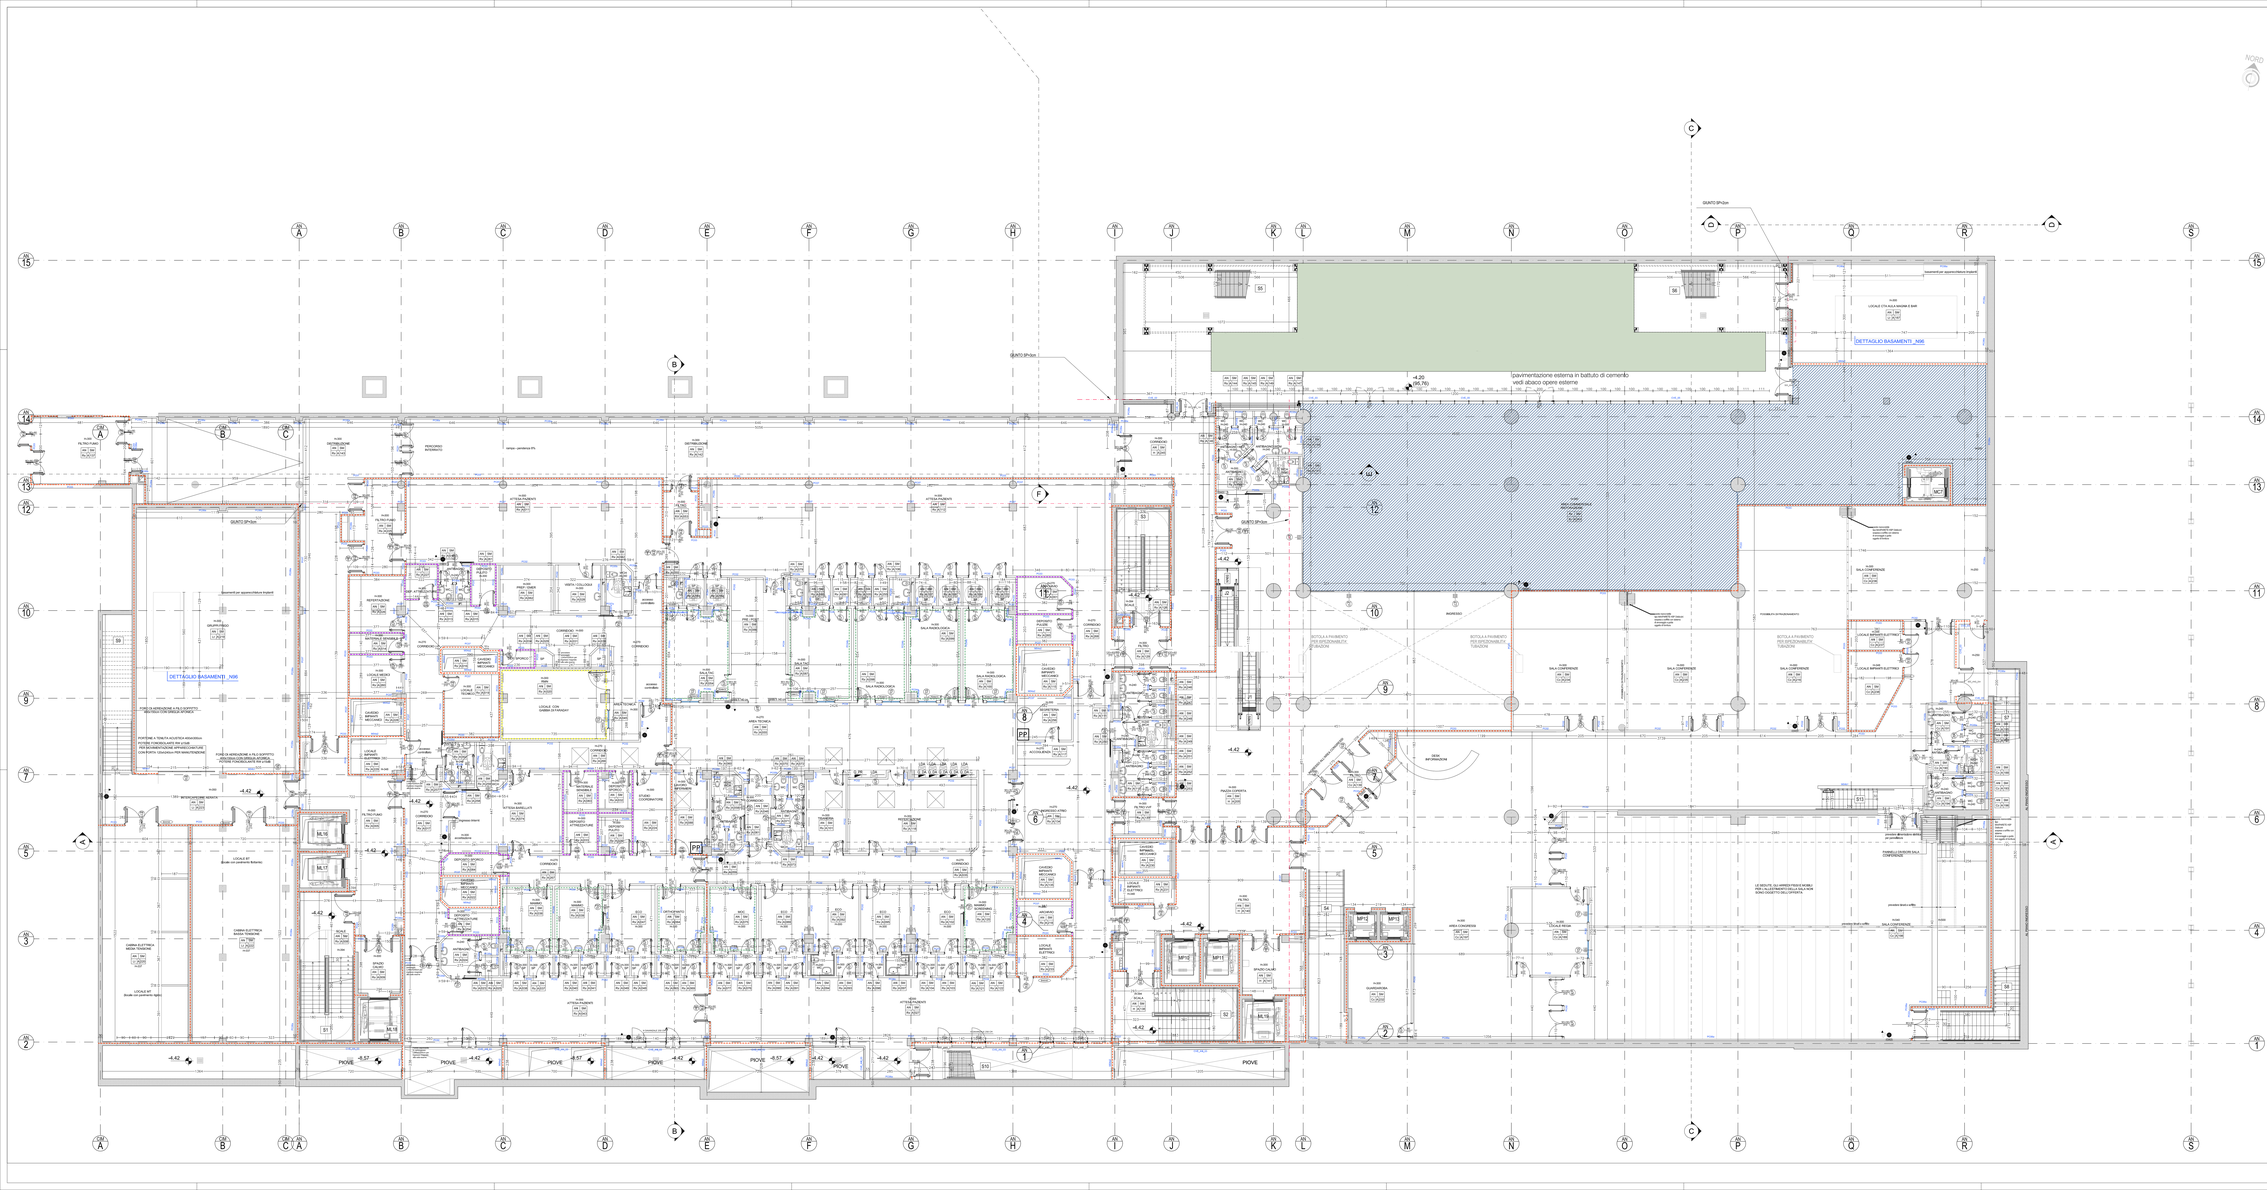
DETTAGLIO BASAMENTI _N96
DETTAGLIO BASAMENTI _N96
GIUNTO SPv2m
GIUNTO SPv2m
GIUNTO SPv2m
pavimentazione esterna in battuto di cemento
vedi abaco opere esterne
+4.20
66,760
PROVE
PROVE
PROVE