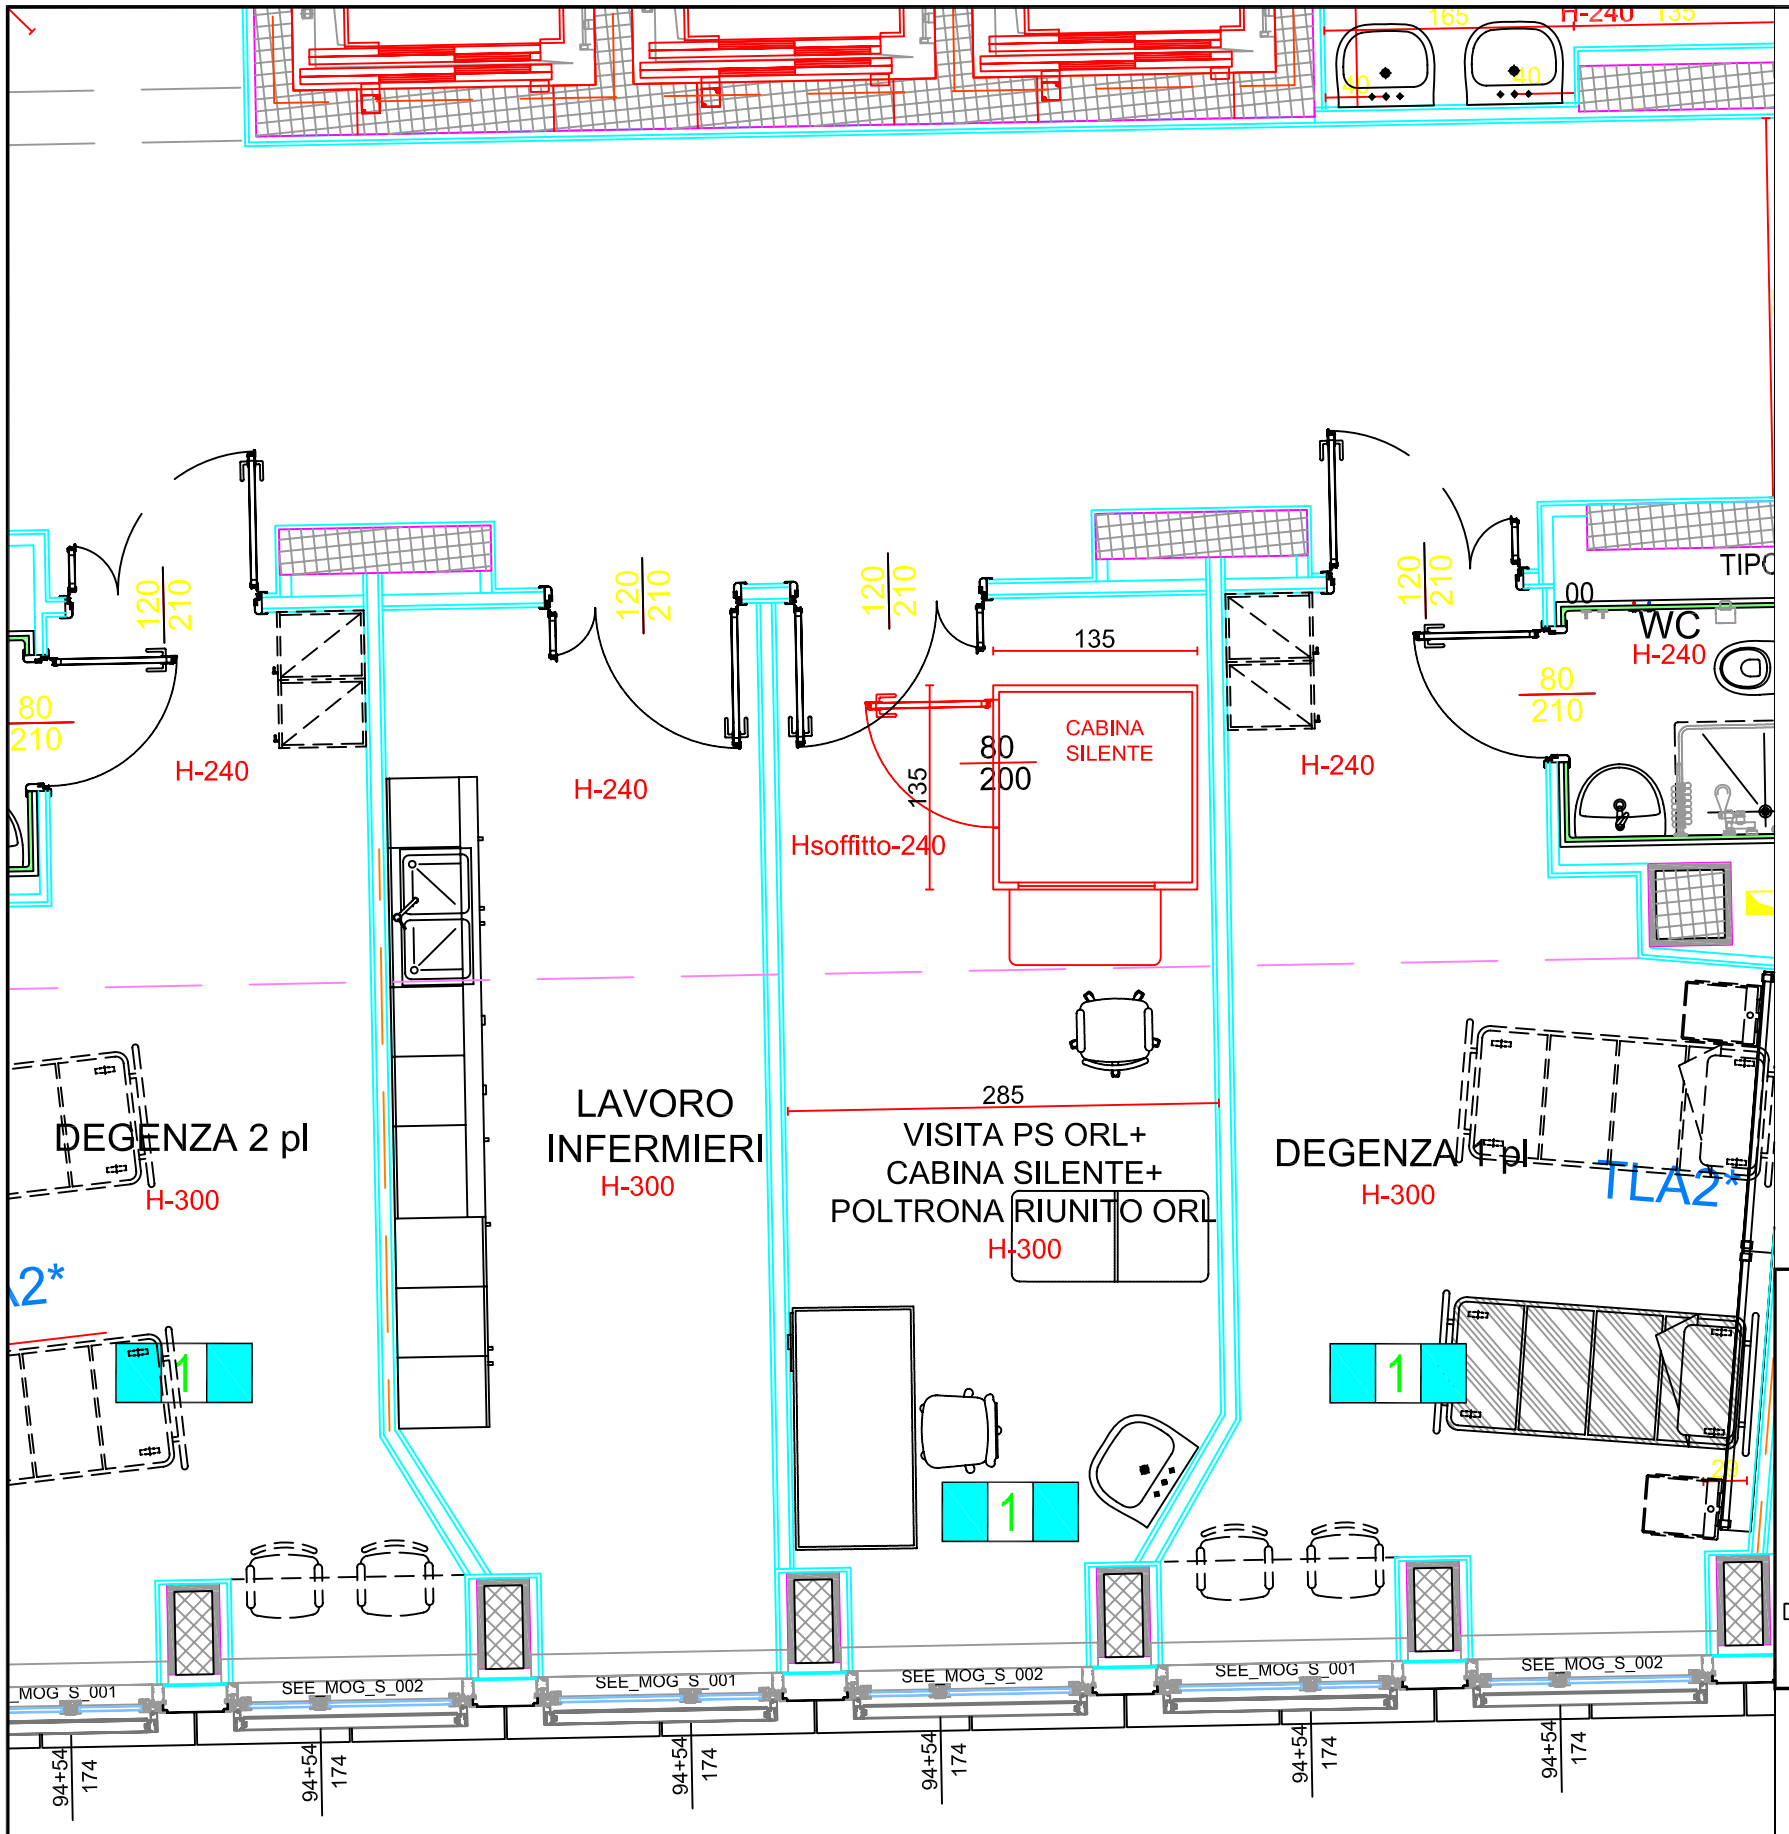

Committenza:

030716 - ASST di Monza

Ospedale San Gerardo

Sistema Socio Sanitario

Regione Lombardia

ASST Monza

Sede Legale

AZIENDA SOCIO SANITARIA TERRITORIALE (ASST) DI MONZA
20900 Monza (MB) - via Pergolesi, 33 -Tel.039.233.1
Fax 039.233.9775 - www.asst-monza.it - P.IVA e CF. 09314290967

Il Direttore Generale	Il Direttore Sanitario	U. O. C. Gestione Tecnico Patrimoniale TEL. 039.233.3411/2 FAX 039.233.2230 e-mail: uo.tecnicopatrimoniale@hsgerardo.org Il Responsabile
Dott. Mario Nicola Francesco Alparone	Dott.ssa Laura Radice	Dr. Arch. Luigi G. Rossi

Titolo della tavola:

OSPEDALE DI MONZA 09° PIANO MONOBLOCCO OTORINO CABINA SILENTE

Data Disegno:	Data Aggiornamento n°2:	Rif. prog. Tavola:	Scala Disegno:	Disegnatore:
-27 maggio 2019			1:50	----
Data Approvazione:	Data Aggiornamento n°3:	Cod. Commessa:	Numero Tavola:	Nome del Layout:
Data Aggiornamento n°1:	Data Aggiornamento n°4:			Nome del File:
-				

A3

Questo documento è di proprietà esclusiva della progettazione e del committente. E' proibita la riproduzione anche parziale e la cessione a terzi senza preventiva autorizzazione.